



Darstellungsbeispiele
Baustelleninstallation, Situation

Massst.: 1:200

Kranbock mit Streifenfundamenten auf Allmend, 1:200

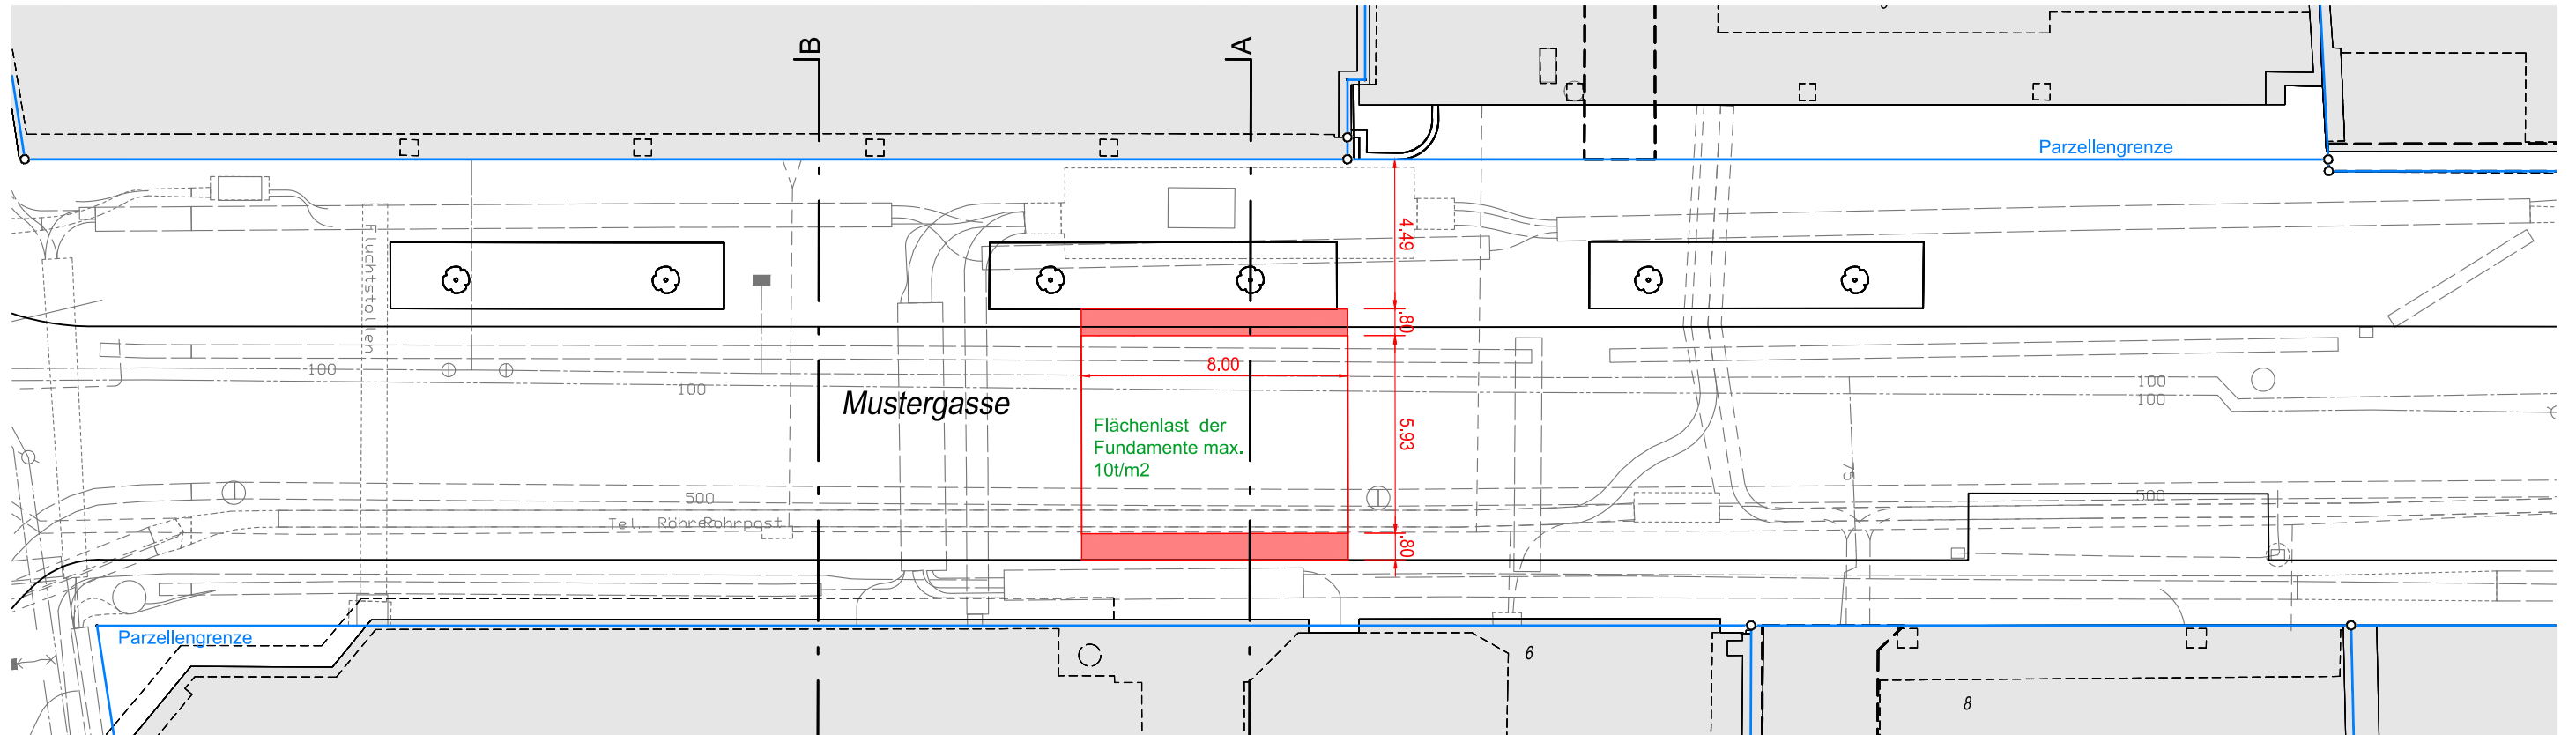


Baustelleninstallation mit Signalisation und Markierung, 1:200

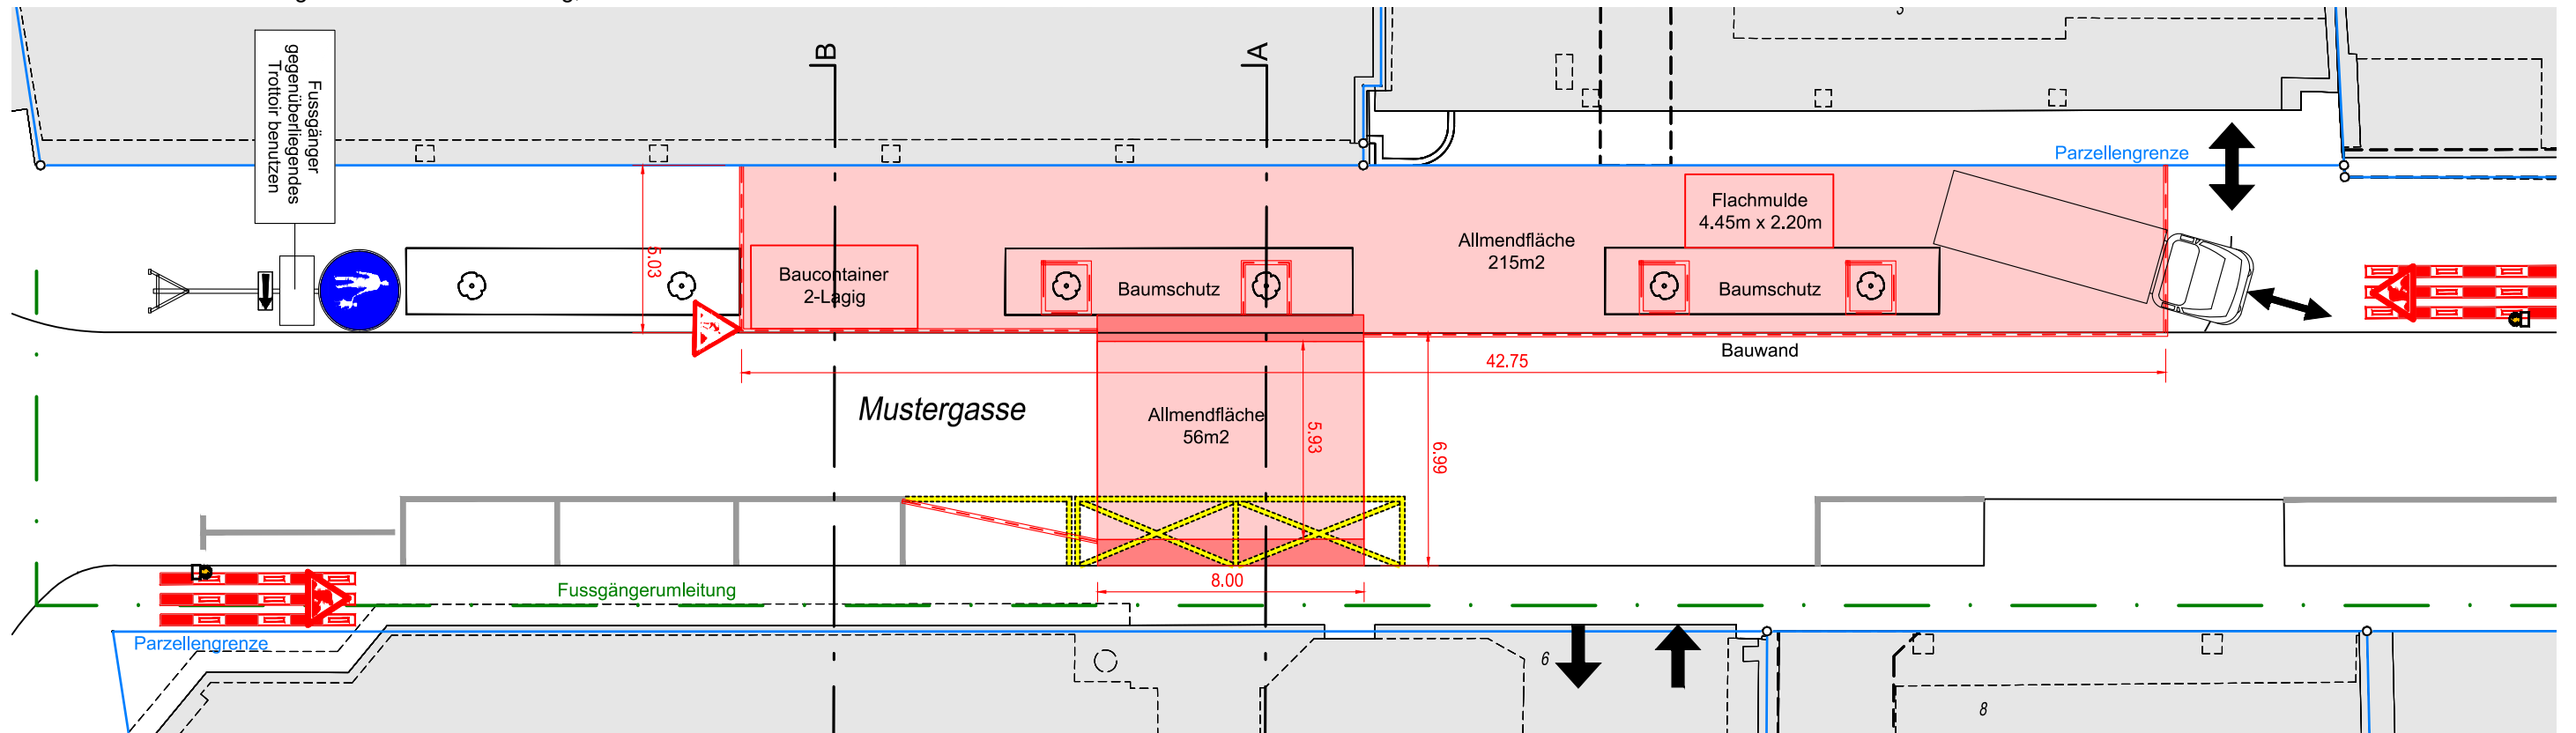


Darstellungsbeispiele
Baustelleninstallation, Schnitt A-A, Kranbock

Massst.: 1:100/50

Schnitt A-A, 1:100

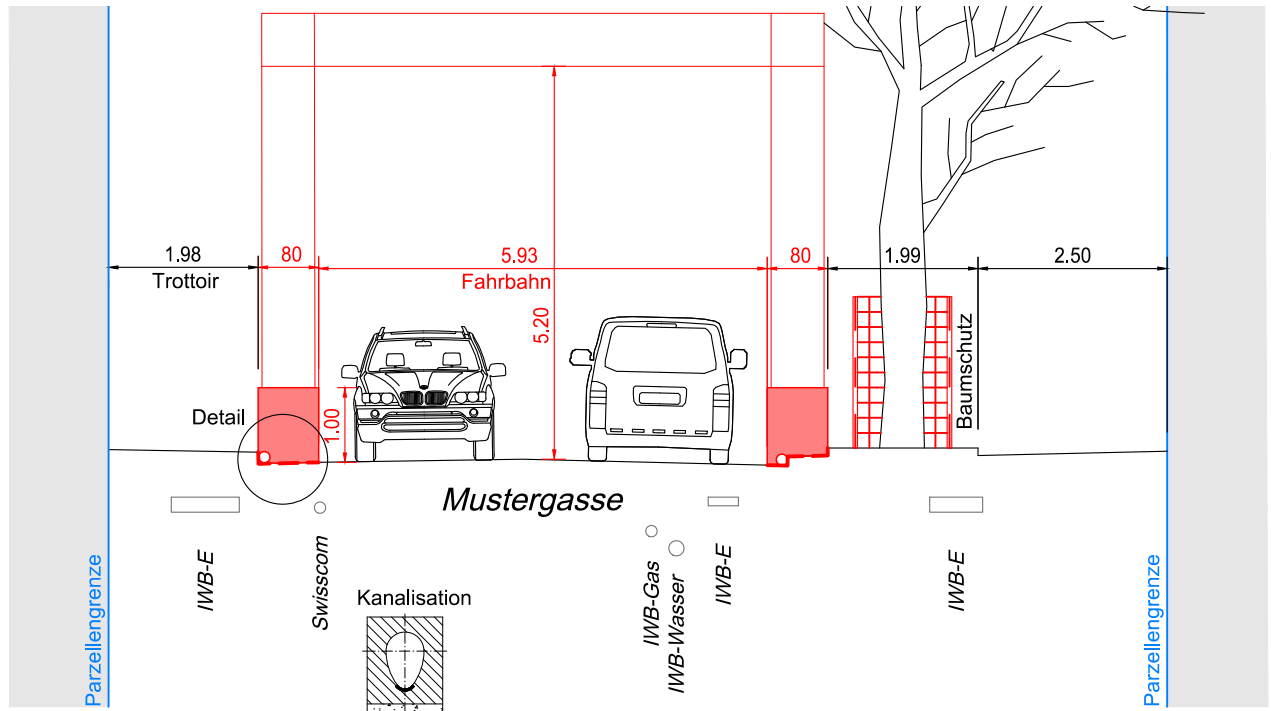


Detail, 1:50

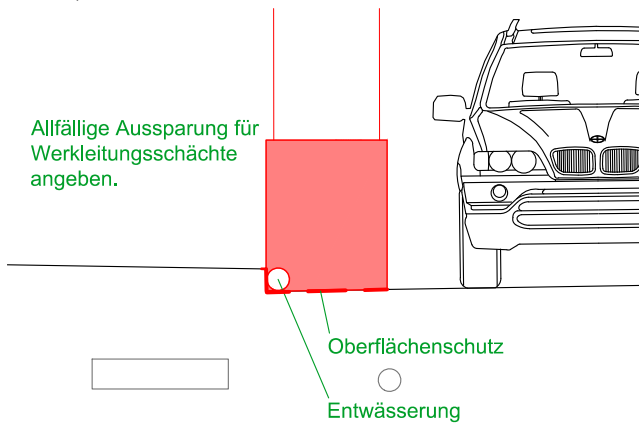

Darstellungsbeispiele
Baustelleninstallation, Schnitt B-B, Baucontainer

Masst.: 1:100


Schnitt B-B, 1:100

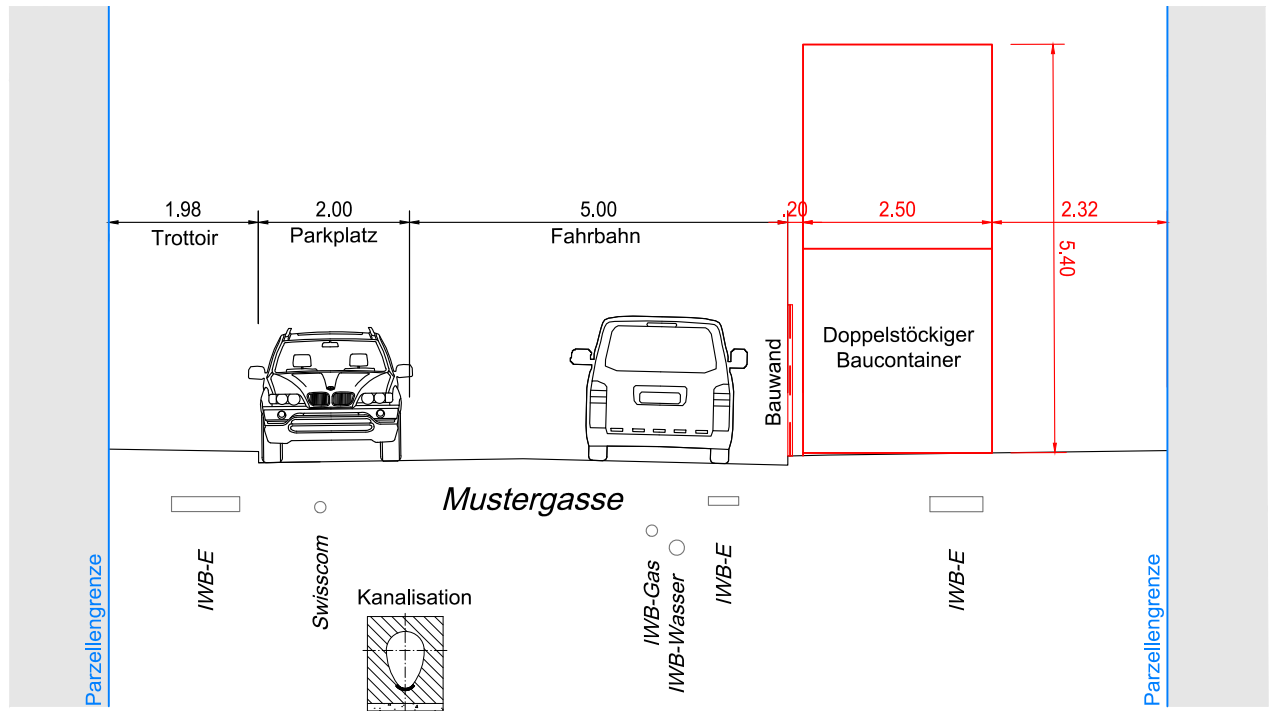

Darstellungsbeispiele Kraneinzelfundamente auf Allmend, Situation

Masst.: 1:200

Kraneinzelfundamente auf Allmend, 1:200

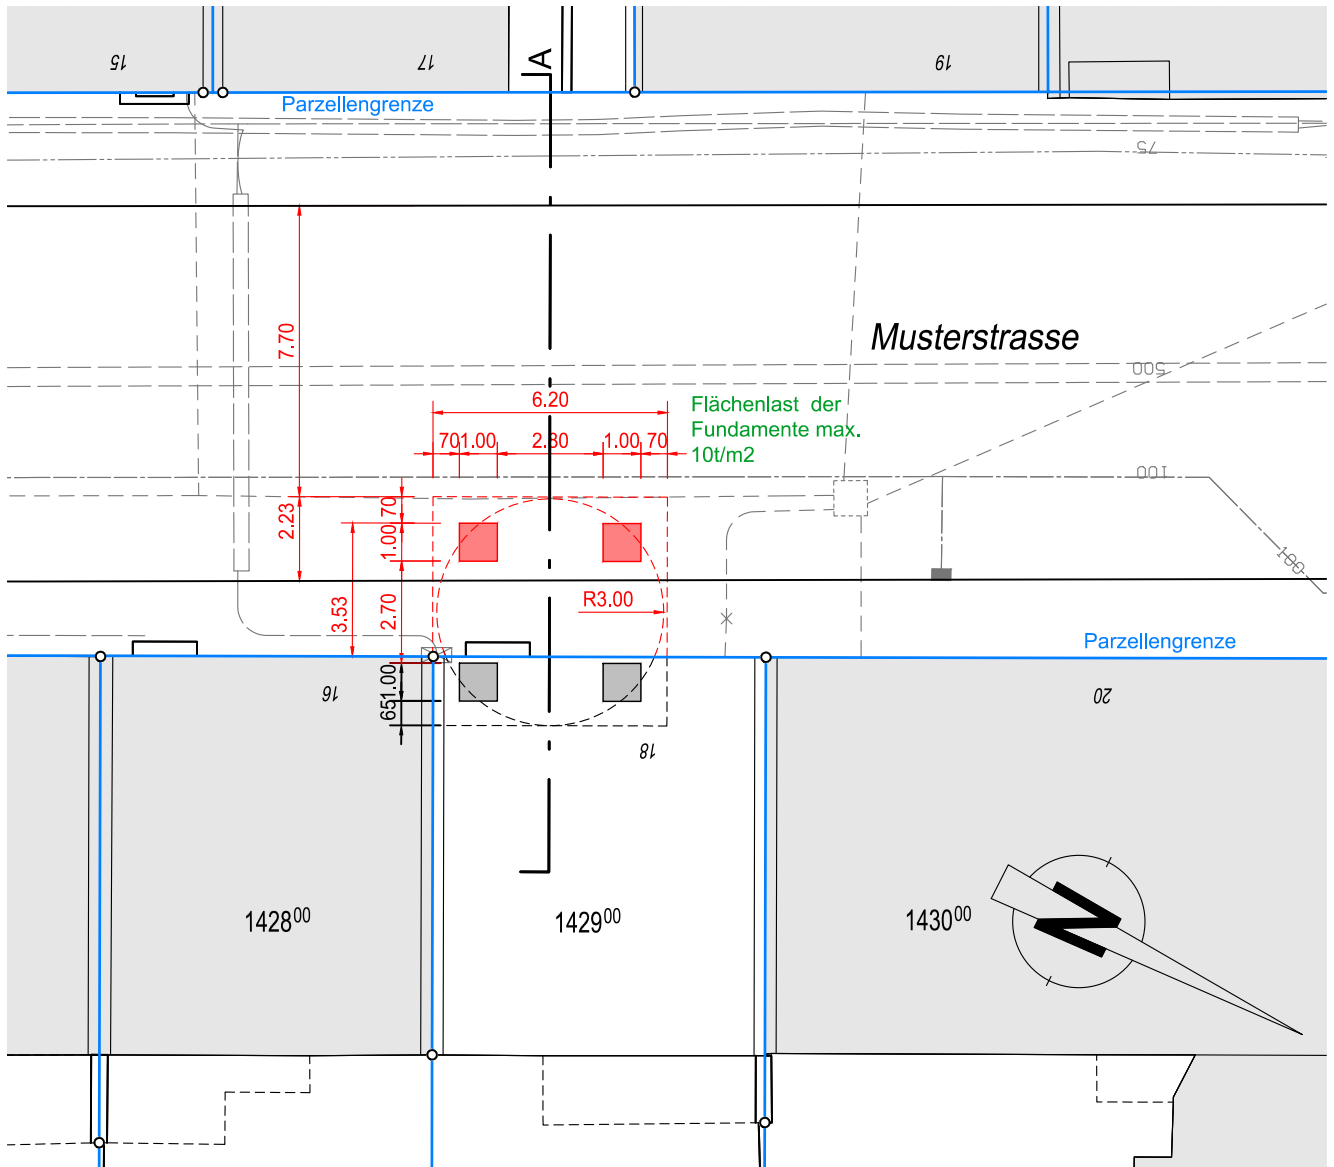

Darstellungsbeispiele Kraneinzelfundamente auf Allmend, Schnitt A-A

Masst.: 1:100

Schnitt A-A, 1:100

