



Bau- und Verkehrsdepartement des Kantons Basel-Stadt

Tiefbauamt

► **Allmendverwaltung**



Dufourstr. 40/50
CH-4001 Basel

Telefon +41 61 267 93 57
Telefax
E-Mail bvdav@bs.ch
www.tiefbauamt.bs.ch

AUFLAGEEXEMPLAR

Temporäre Nutzungsbewilligung Nr. 9'159'312

2. Dossier: Laufweg 2

Adresse **Basel, Messeplatz**

Zuständig BI: Michaela Panazzolo 061 267 93 55

Objekt **Bespielung Messeplatz
Soccer-court mobil / Pumptrack**

Gesuchsteller StadtKonzeptBasel, [REDACTED], Grenzacherstrasse 79, 4058 Basel

Verantwortliche StadtKonzeptBasel, [REDACTED], Grenzacherstrasse 79, 4058
Fachperson Basel, [REDACTED]

Eingabedatum Erste Eingabe 23.03.2024

Publikationen **Publikationsdatum** **Einsprachefrist**

Dauer und Mengen der Belegungen
Veranstaltung von 27.Jun.2024 07:00 bis 08.Okt.2024 22:00

Messeplatz, Basel



Tiefbauamt

► Allmendverwaltung

Formular	Formular für Veranstaltung oder temporäre kommerzielle Nutzung auf öffentlichem Grund
Kontakt	Bau- und Verkehrsdepartement des Kantons Basel Stadt Tiefbauamt Allmendverwaltung Dufourstrasse 40/50 4001 Basel +41 61 267 93 57 bvdav@bs.ch
Auftrags-ID	105937829
Eingereicht am	23.03.2024 12:11

Art der Veranstaltung

Bezeichnung der Veranstaltung

Bespielung [REDACTED]

Reservationsantrag

ja nein

Veranstaltungsart

- | | | |
|---|---|--|
| <input type="checkbox"/> Anwohnerstrassenfest | <input type="checkbox"/> Fahrzeug Korso | <input type="checkbox"/> Fahnaushang/Transparent |
| <input type="checkbox"/> Festival / Fest | <input type="checkbox"/> Festumzug | <input type="checkbox"/> Geschäftsanlass |
| <input type="checkbox"/> Hotelschiff | <input type="checkbox"/> Hotelschiff mit öffentlicher Bewirtung | <input type="checkbox"/> Kunstinstallation |
| <input type="checkbox"/> Laufveranstaltung | <input type="checkbox"/> Musizieren und Singen | <input type="checkbox"/> Sportveranstaltung |
| <input type="checkbox"/> Veranstaltung | | |

Anderes

[REDACTED]

Zweck der Veranstaltung

- kommerzieller Anlass
 gemeinnütziger Anlass / präventiver / karitativer / religiöser / politischer Anlass

Verwendung des Erlöses

Kein Erlös

Geschätzte Summe des Erlöses

0

Tiefbauamt

Geplante Aktivitäten

Belegungsart / geplante Aktivitäten

- | | | |
|--|--|---|
| <input type="checkbox"/> Auftritt Prominenter | <input type="checkbox"/> Ausstellungsfahrzeuge | <input type="checkbox"/> Bühnen, Tribüne |
| <input type="checkbox"/> Fackeln / Feuerschalen | <input type="checkbox"/> Fahnenmaterial (Aushang/Reklame) | <input type="checkbox"/> Festabzeichen / Pin etc. |
| <input type="checkbox"/> Festgarnituren | <input type="checkbox"/> Festzelte | <input type="checkbox"/> Feuerwerk |
| <input checked="" type="checkbox"/> Gelegenheitswirtschaft mit Alkohol | <input type="checkbox"/> Gelegenheitswirtschaft ohne Alkohol | <input type="checkbox"/> Grill |
| <input type="checkbox"/> Hochseilakt | <input type="checkbox"/> Installation in/an Bäumen | <input type="checkbox"/> Kerzen |
| <input type="checkbox"/> Kutschen | <input type="checkbox"/> Lichtprojektionen | <input type="checkbox"/> Lotto |
| <input type="checkbox"/> Personen auf gezogenem Anhänger | <input type="checkbox"/> Tiere | <input type="checkbox"/> Tombola |
| <input type="checkbox"/> Verkaufsstände | | |
| <input type="checkbox"/> Warenverkauf ausserhalb der Ladenöffnungszeiten | | |

Andere Installationen und Aktivitäten

Soccer Court, Pumptrack

Beanspruchung staatlicher Dienstleistungen

Falls staatliche Dienstleistungen beansprucht werden, sind die Details direkt mit den nachstehenden Instanzen zu regeln. Bitte geben Sie an, bei welchen folgenden Instanzen Sie beabsichtigen, Dienstleistungen zu beziehen.

Grundbuch- u. Vermessungsamt, Duforstr. 40/50, 4052 Basel, Tel 061 267 92 85

- Planunterlagen

IWB, Margarethenstrasse 40, 4002 Basel, Tel 061 275 61 11

- Strom, Trinkwasser und öffentliche Beleuchtung

Tiefbauamt Betrieb, Leimgrubenweg 29, 4053 Basel, Tel 061 267 11 33

- Fahnenmaterial / Demontage von Parkbänken

Tiefbauamt Betrieb, St. Alban Reinweg 240, 4052 Basel, Tel 061 267 11 00

- Vauban-Absperrgitter

Tiefbauamt Betrieb, Neuhausstrasse 31, 4057 Basel, Tel 061 639 23 09

- Einleitung von Wasser in die Kanalisation

Tiefbauamt Stadtreinigung, Brüssel-Strasse 22, 4053 Basel, Tel. 061 267 10 00, info.stadtreinigung@bs.ch

- Event-Kehricht-Container
 Event-Karton/Papier-Container
 Event-Glas-Container
 Event-PET-Container
 Event-ALU-Container
 Reinigung

Verschiedene private Anbieterinnen und Anbieter

- Toilettenwagen

Nutzungsort: *Basel, Messeplatz*

Sind am Nutzungsort Aufbau- und/oder Abbauarbeiten erforderlich?

- ja nein

Tiefbauamt

Veranstaltungstage

Beginnen Sie mit dem ersten Tag Ihrer Veranstaltung. Erfassen Sie sämtliche Veranstaltungstage einzeln.

Datum	Beginn	Ende
27.06.2024	07:00	22:00
Datum	Beginn	Ende
08.10.2024	07:00	22:00

Musik- oder Lautsprechereinsätze

Sind am Nutzungsort Musik- oder Lautsprechereinsätze geplant?

ja nein

Zufahrtsbewilligung

Zufahrten zur Innenstadt dürfen generell an Werktagen zu Güterumschlagszeiten von 05:00 Uhr bis 11:00 Uhr erfolgen. Ausserhalb dieser Zeiten sowie an Sonn- und Feiertagen ist eine Sonderbewilligung notwendig. Entnehmen Sie alle weiteren Informationen dem Merkblatt.

Benötigen Sie eine Zufahrtsbewilligung?

ja nein


Stadtplan

Nutzungsort

Basel, Messeplatz

Von	Bis
27.06.2024	08.10.2024

Tiefbauamt

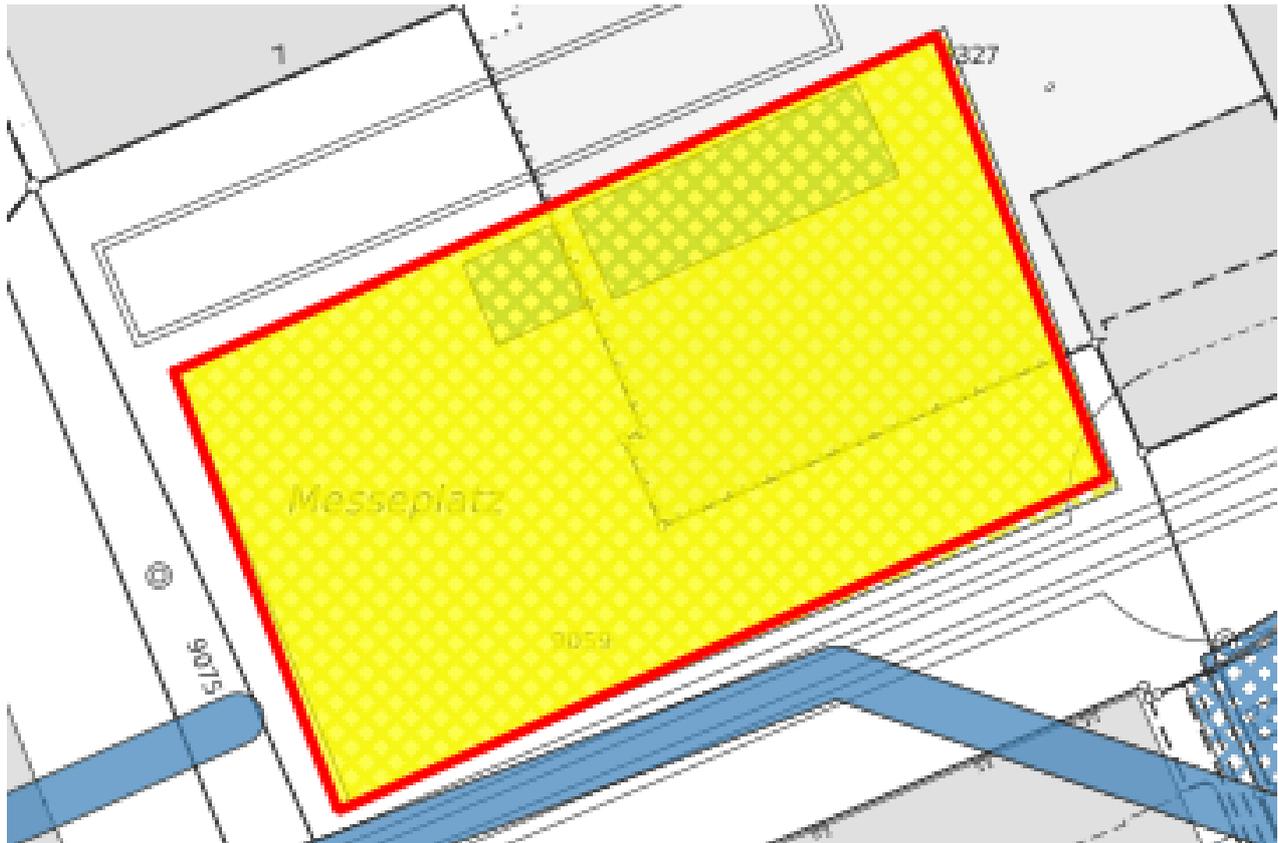

Besucherangaben

Anzahl Besucher/innen
20000

Anzahl offizielle Teilnehmer/innen
0

Weitere Bemerkungen

Besucher während ganzer Periode / Bei den Veranstaltungstagen ist jeweils der erste und letzte Tag der ganze Dauer e

Mehrweggeschirrpflicht und Wertstoffsammlung

Wer im öffentlichen Raum in der Stadt Basel Getränke und Esswaren zum unmittelbaren Verzehr verkauft, muss Mehrweggeschirr verwenden. Rezyklierbare Einweggebinde wie Glasflaschen, PET-Getränkeflaschen oder Aludosen gelten nicht als Mehrweggeschirr. Ausnahmen können nur gewährt werden, wenn gemeinsam mit dem Allmendgesuch oder bis spätestens sechs Wochen vor Beginn der Veranstaltung ein Abfallkonzept eingereicht wird. Mehr Informationen zum Thema Mehrweggeschirrpflicht finden Sie auf www.aue.bs.ch/mehrweg.

Planen Sie rezyklierbare Einweggebinde (PET-Getränkeflaschen, Aludosen oder Glasflaschen) abzugeben?

- ja
- nein
- ich weiss es (noch) nicht

Welche?

- PET-Getränkeflaschen
- Aludosen
- Glasflaschen

Haben Sie das erforderliche Formular «Abfallkonzept» (abrufbar unter www.aue.bs.ch/mehrweg) ausgefüllt und dem Gesuch beigelegt?

- ja
- nein

Tiefbauamt

Weitere Wertstoffe

Alle Wertstoffe, die vor und/oder hinter dem Verkaufsstand anfallen, sind getrennt zu sammeln und zu verwerten.

Fallen weitere Wertstoffe an, welche via Stadtreinigung entsorgt werden sollen (z.B. Papier und Karton, Glasflaschen, PET-Getränkeflaschen, Aludosen, Metalle, Grünabfälle)?

ja nein

Weitere Angaben

Ist das Festgelände öffentlich zugänglich?

ja nein

Entrichten die Besucher der Veranstaltung Eintrittsgelder?

ja nein

Beantragen Sie Swisslos Gelder?

ja nein

Beantragen Sie Gebühren- und Kostenerlass?

ja nein

Gesuchsteller/in

Firma / Verein / Organisation

StadtKonzeptBasel

Firmenzusatz

Nachname

██████████

Vorname

██████████

Strasse

Grenzacherstrasse

Nr.

79

PLZ

4058

Ort

Basel

Land

Schweiz

Telefonnummer

██████████

E-Mail

██████████

Mobilnummer

Mobilnummer zwecks Erreichbarkeit während der Veranstaltung.

Verantwortliche Person

Verantwortliche Person entspricht nicht dem/der Gesuchsteller/in

Rechnungsempfänger/in

Rechnungsempfänger/in entspricht nicht dem/der Gesuchsteller/in

Tiefbauamt


Hochgeladene Beilagen

Filename

[Redacted filename]

[Redacted filename]

[Redacted filename]

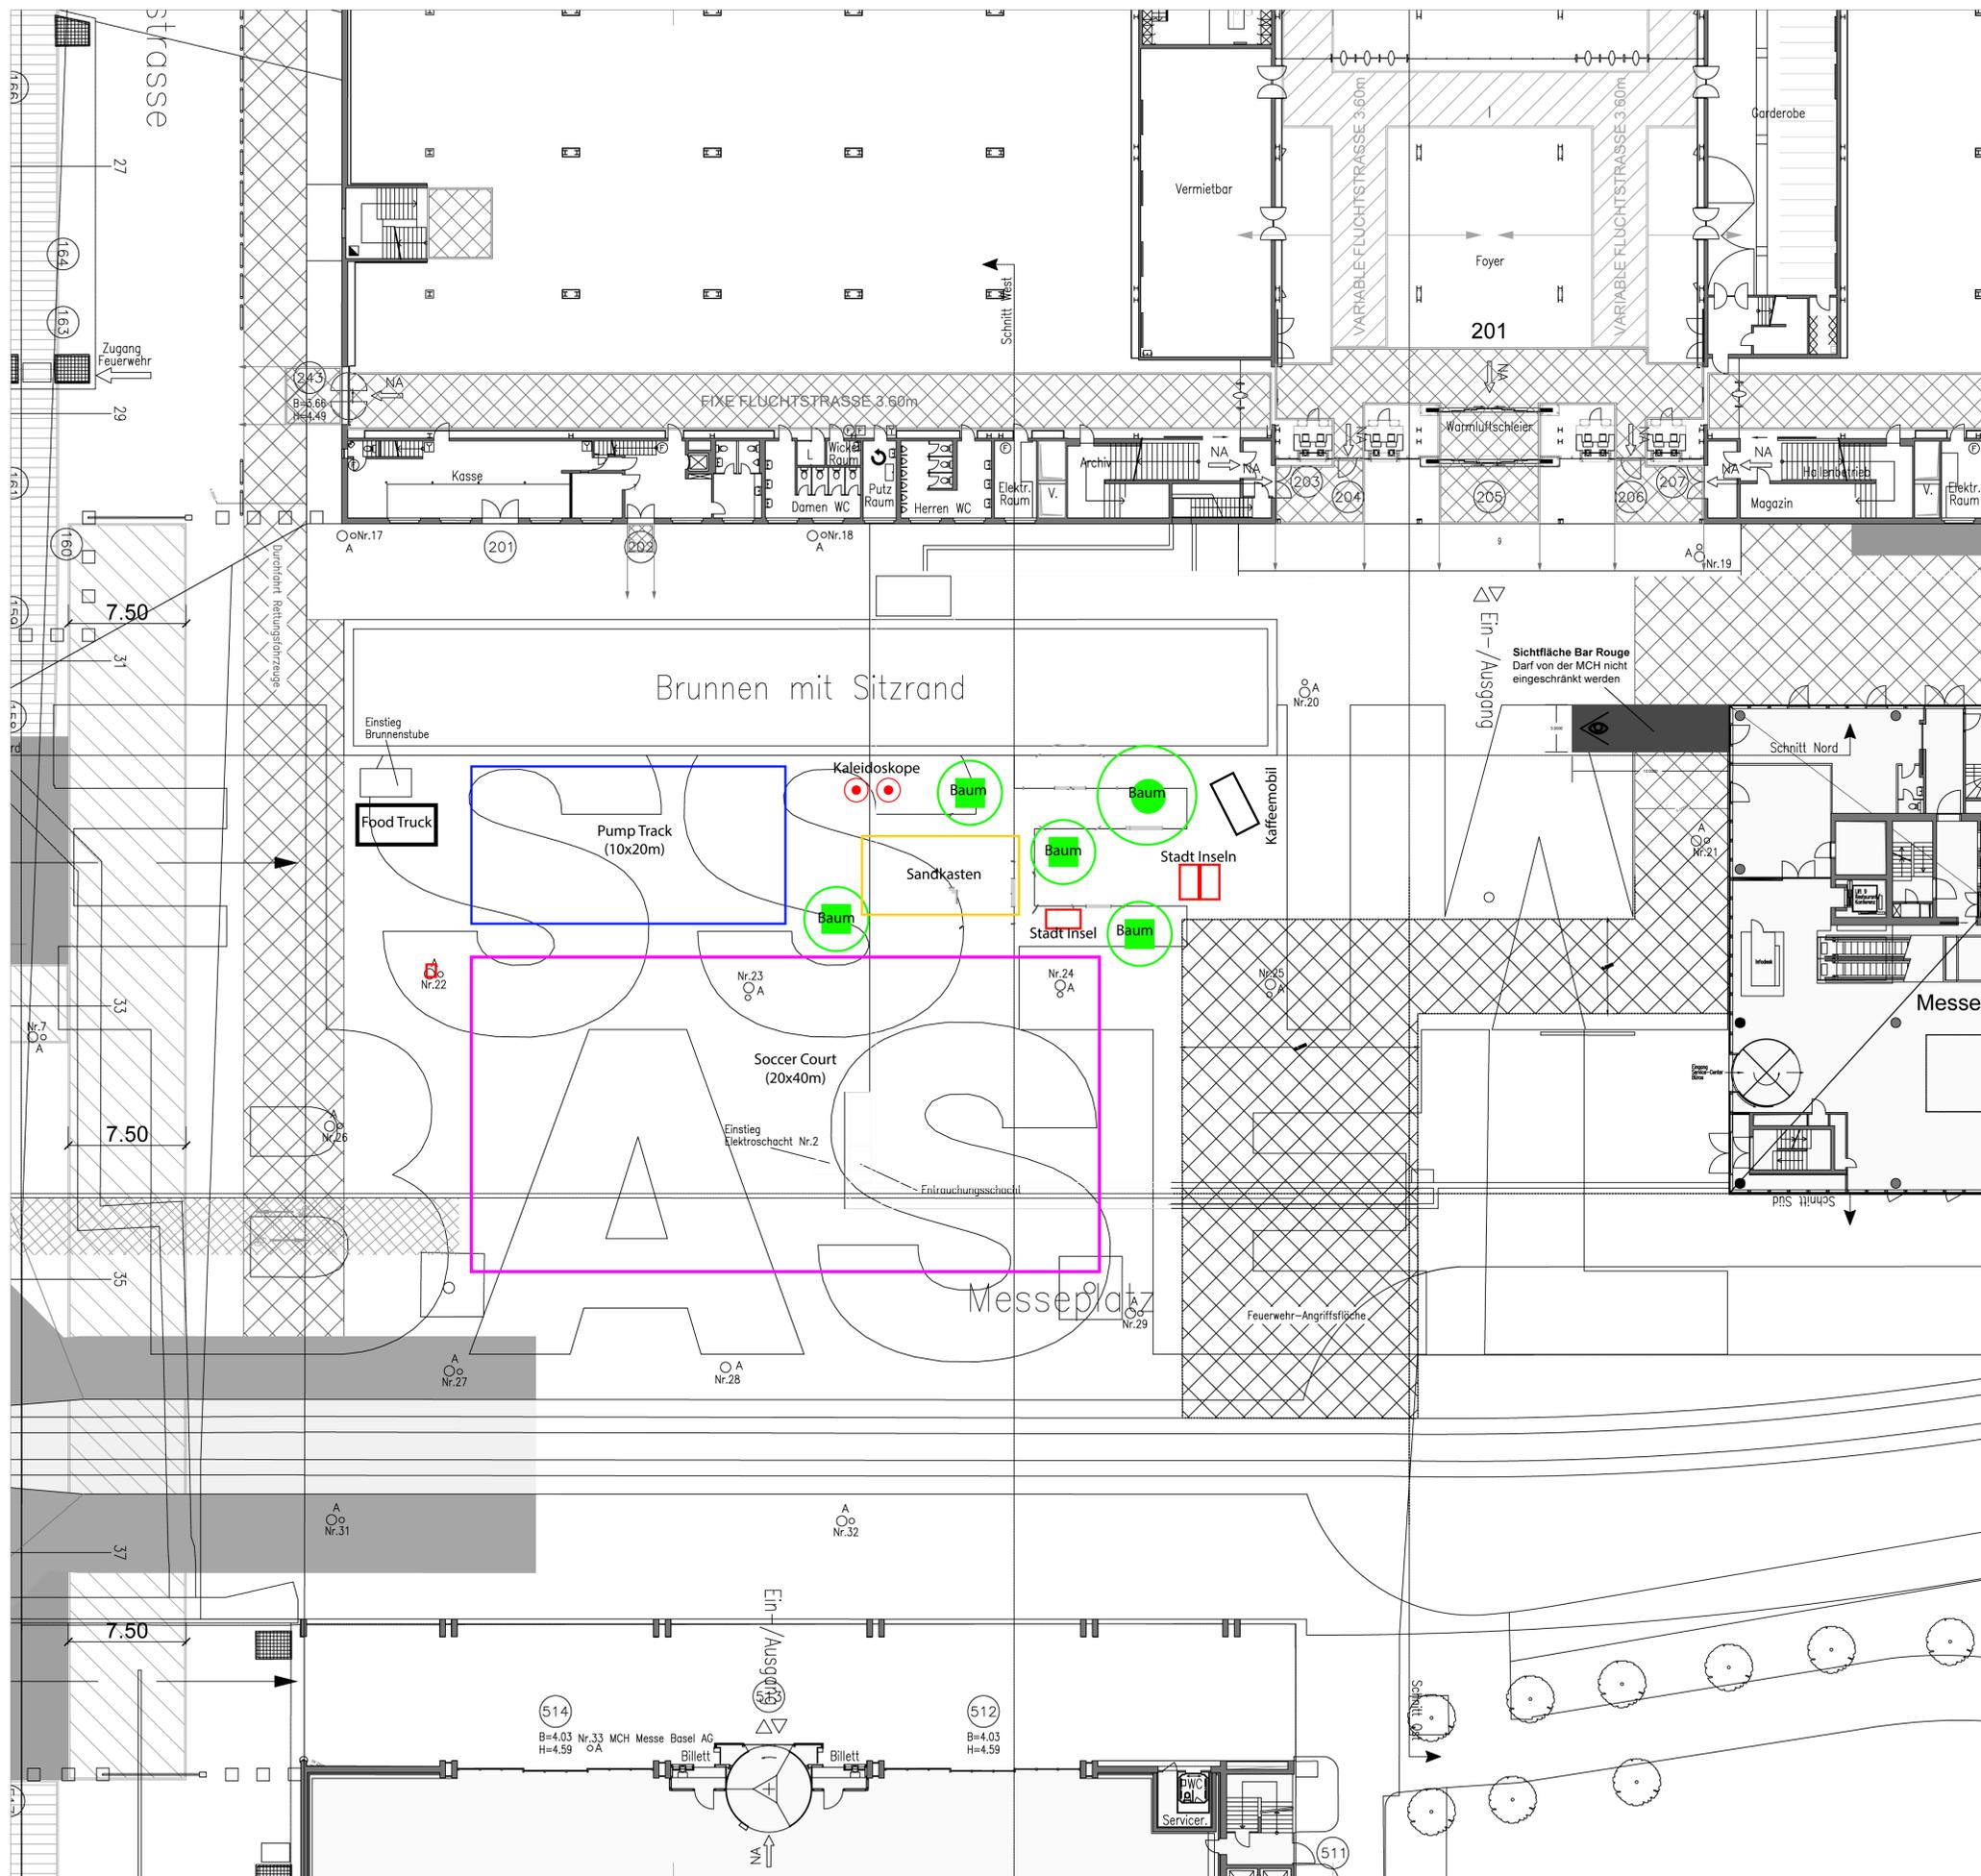

- Legende
- Mobile GREEN**
- Topf 1+2, 1.8x1.8x0.9
 - Topf 3, 1.6x1.6x0.9
 - Topf 4, 2.0x0.9
 - 3x Stadt Inseln, 2.36x1.22x2.10
- Bäume**
- Acer neglectum 'Annee' mehrstämmig
 - Ostrya carpinifolia mehrstämmig
 - Pinus sylvestris einstämmig
 - Parrotia persica mehrstämmig, Schirm
- Flächen**
- Beanspruchte Fläche 188 m2
 - Feuerwehr Fläche
 - Sperrfläche

Nicht Bestandteil der Publikation sind:

- Sandkasten
- Stadt Inseln
- Bäume
- Kaleidoskope
- Kaffeemobil
- Foodtruck




PARKITECT

MODULAR PUMPTRACK SPEEDRING



Alternative Layouts

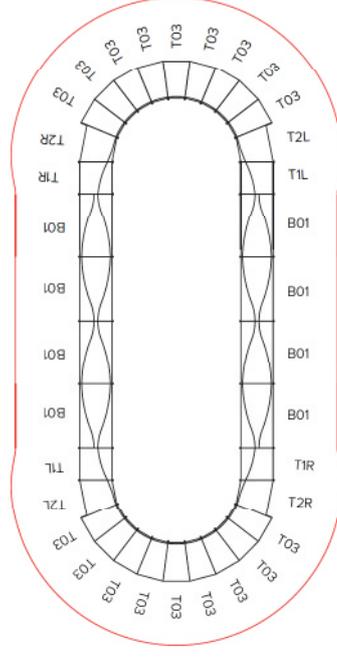


— Suggested 2m Safety Zone - Smooth, flat surface without any obstacle

Part Count

T1L+R	2+2
T2L+R	2+2
T03	18
B01	8

Installation Area

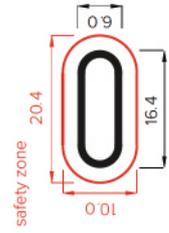

Key Specifications

Rideable surface length	36m
Layout area	98m ²
Net weight	1645kg
Shipping volume	25m ³
Fits on	7 pallets
Assembly time	60 mins
Certification:	



EN176-1:2009
EN14794+A1:2012

Materials

Reinforced composite fibreglass anti-slip riding surface.
Premium timber skeleton with 18mm film faced birch exterior grade plywood structure.
Stainless steel and galvanised reinforcing.
Stainless steel hardware.

Suggested Options & Accessories

Entry / Exit Kit
Accelerator Kit
City Armour Kit
Additional B01 Modules x 4
X1 Entry / Exit Modules (X1L & X1R)

Colours






PARKITECT


**Parquitect des
Sportant Basel-Stadt**

Wichtige zur Nutzung

1. Die Parquitect sind für Kinder ab 3 Jahren geeignet.
2. Die Parquitect sind für Kinder ab 3 Jahren geeignet.
3. Die Parquitect sind für Kinder ab 3 Jahren geeignet.
4. Die Parquitect sind für Kinder ab 3 Jahren geeignet.




BASEL BENEFIT SPORTANT



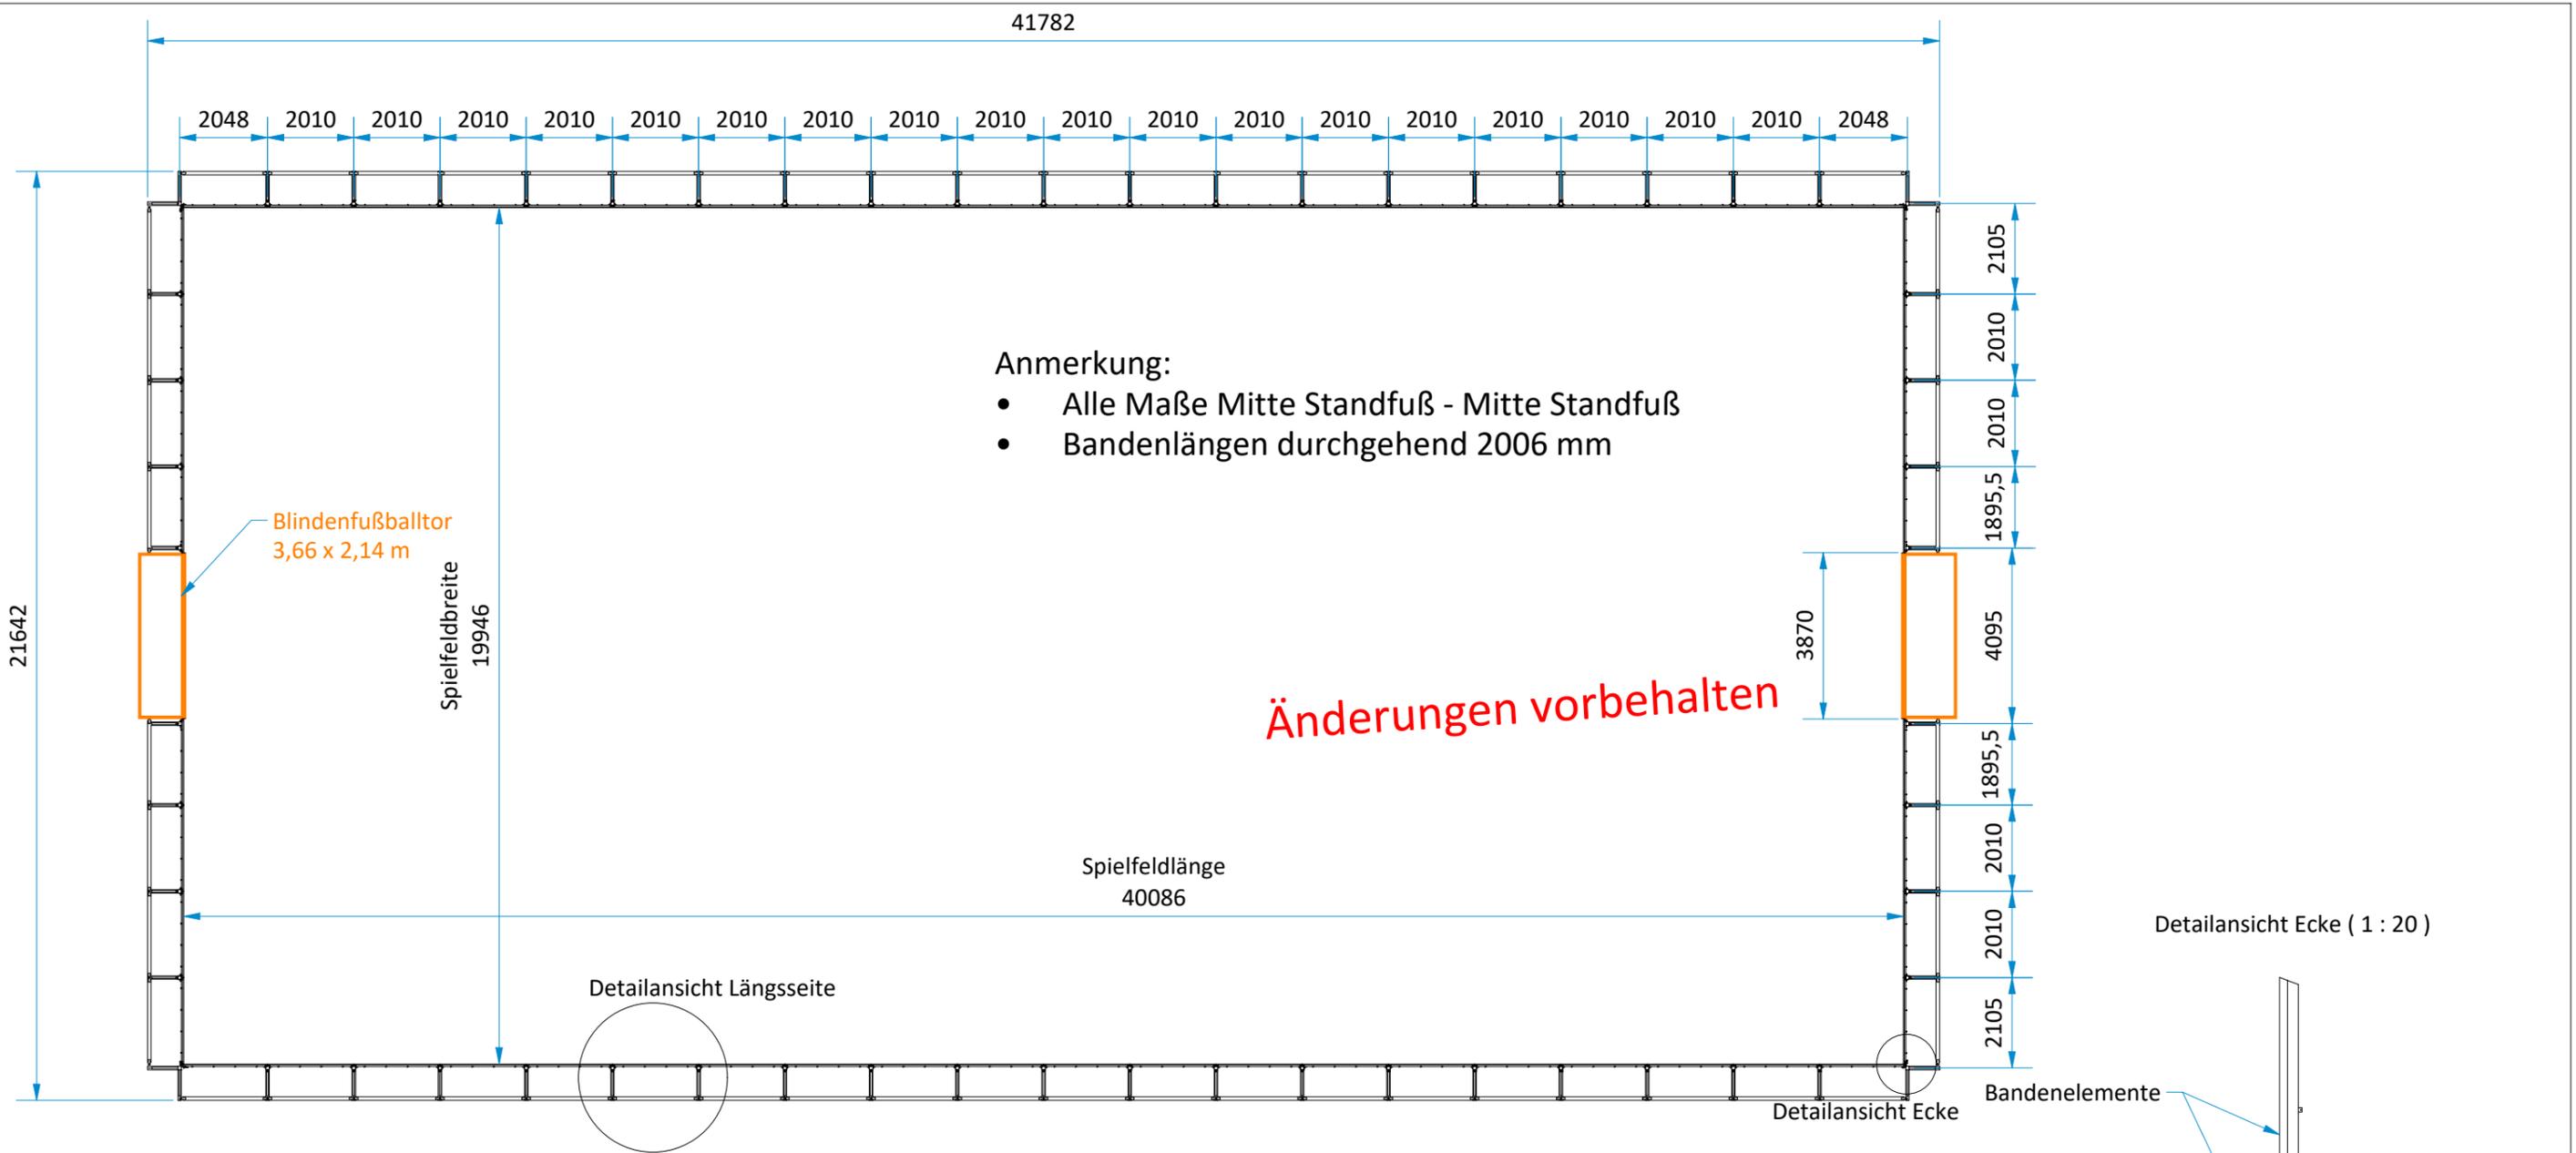

- Anmerkung:
- Alle Maße Mitte Standfuß - Mitte Standfuß
 - Bandenlängen durchgehend 2006 mm

Änderungen vorbehalten

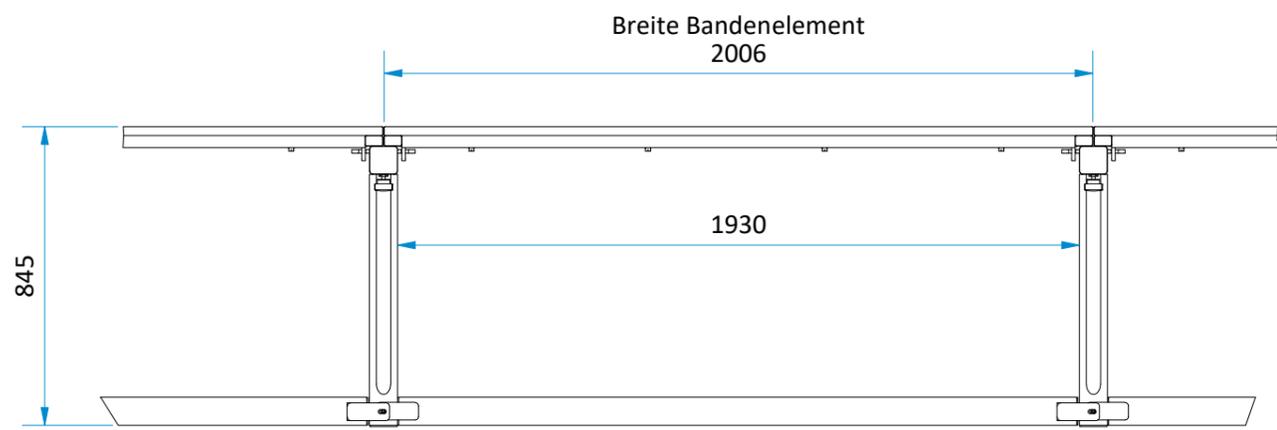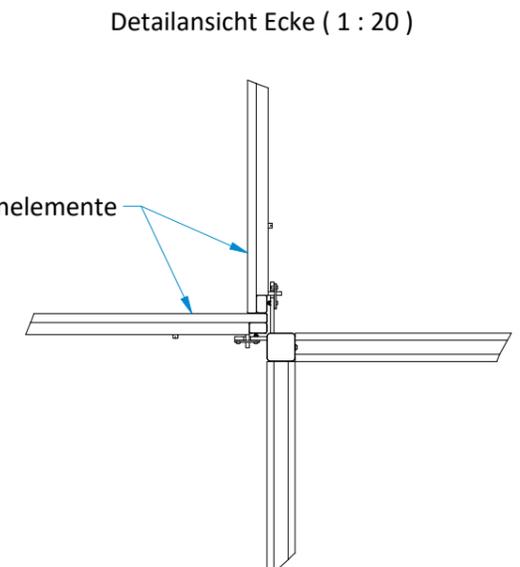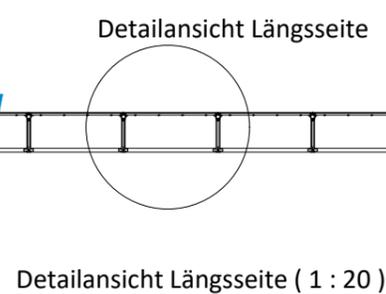

Maße ohne Toleranzangabe nach DIN ISO 2768-mK Oberflächenangaben nach DIN ISO 1302	Werkstückkanten nach DIN ISO 13715 	Maßstab: 1 : 150	Stückzahl:
		Werkstoff:	
Sportgeräte GmbH Elf Stücken 33 49324 Melle Tel.: +49 (0 54 22) 94 70 0 info@artec-sportgeraete.de www.artec-sportgeraete.de	Datum Name Konstruiert 05.03.2024 rhode Gezeichnet 05.03.2024 rhode Geprüft Freigabe	BV / Kunde: Basel / vogasport	
		Art. Nr.: P-0800	Projekt:
		Matchcode:	
		Bezeichnung:	
		Zusammenstellung Soccer-court mobil 40x20 m	
		A3	1 / 1

